


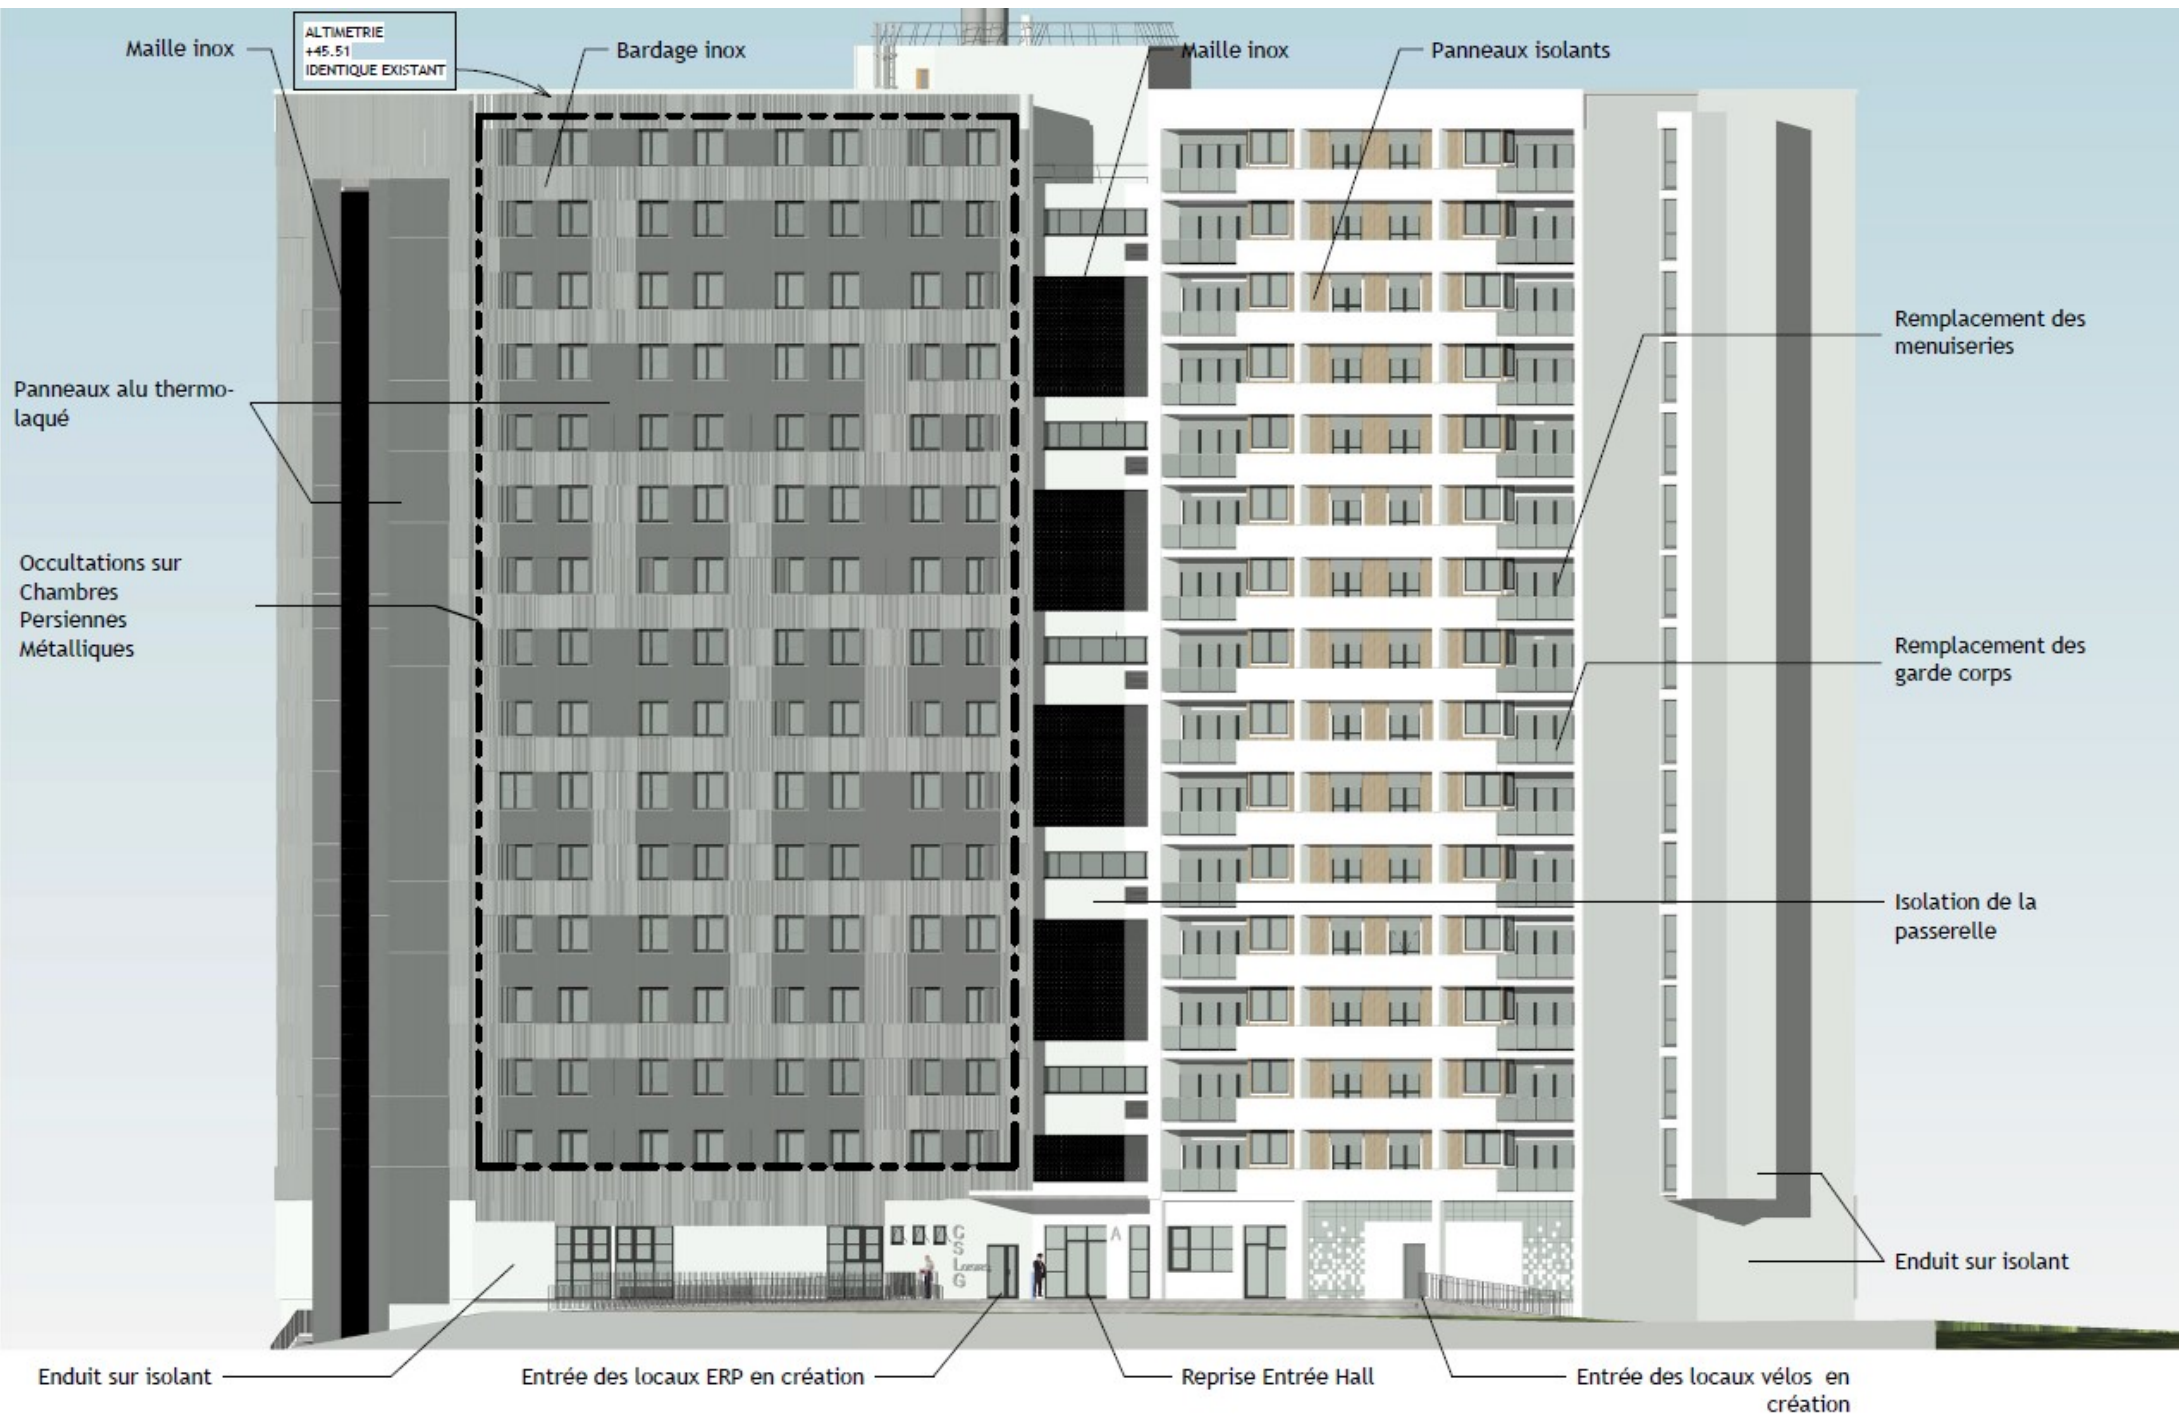

ALTIMETRIE
+45.51
IDENTIQUE EXISTANT

Bardage inox

Maille inox

Maille inox

Panneaux alu
thermo-laqué

Occultations sur
Chambres
Persiennes Métallique

Remplacement des
menuiseries

Remplacement des
garde corps

Panneaux isolants

Isolation de la
passerelle

Enduit

Enduit sur isolant

Brique de verre

